


Викопіювання
 щодо місця знаходження земельної ділянки
 вул. Молодіжна, 24, м. Боярка
 Києво-Святошинський район, Київська область

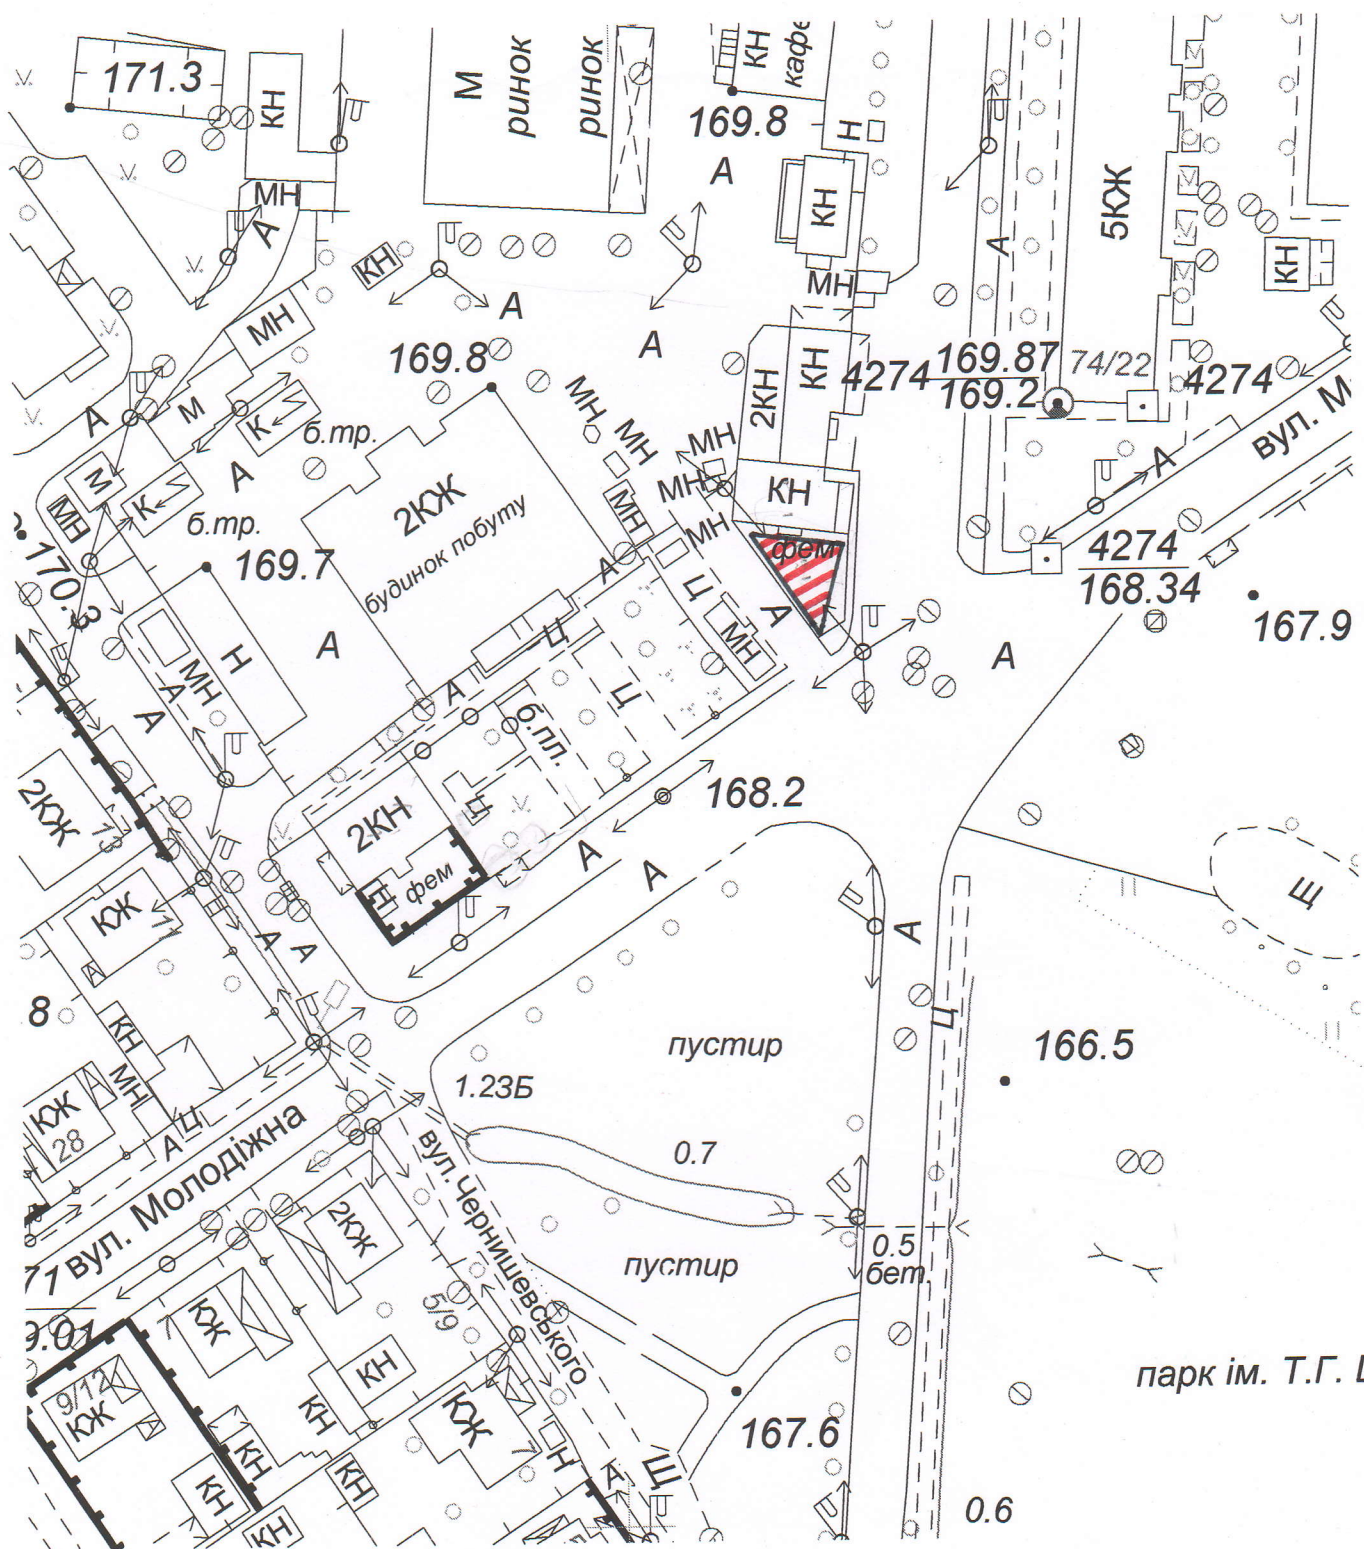


- місце знаходження земельної ділянки розміром 17x11x10
 52 м² з торг.місця

Головний спеціаліст відділу містобудування
 та архітектури виконавчого комітету
 Боярської міської ради

В.В. Останін

Викопіювання

щодо місця розташування майданчика для сезонної торгівлі
вул. Вокзальна, 55 (біля кінотеатру ім. М.Островського), м. Боярка
Києво-Святошинський район, Київська область

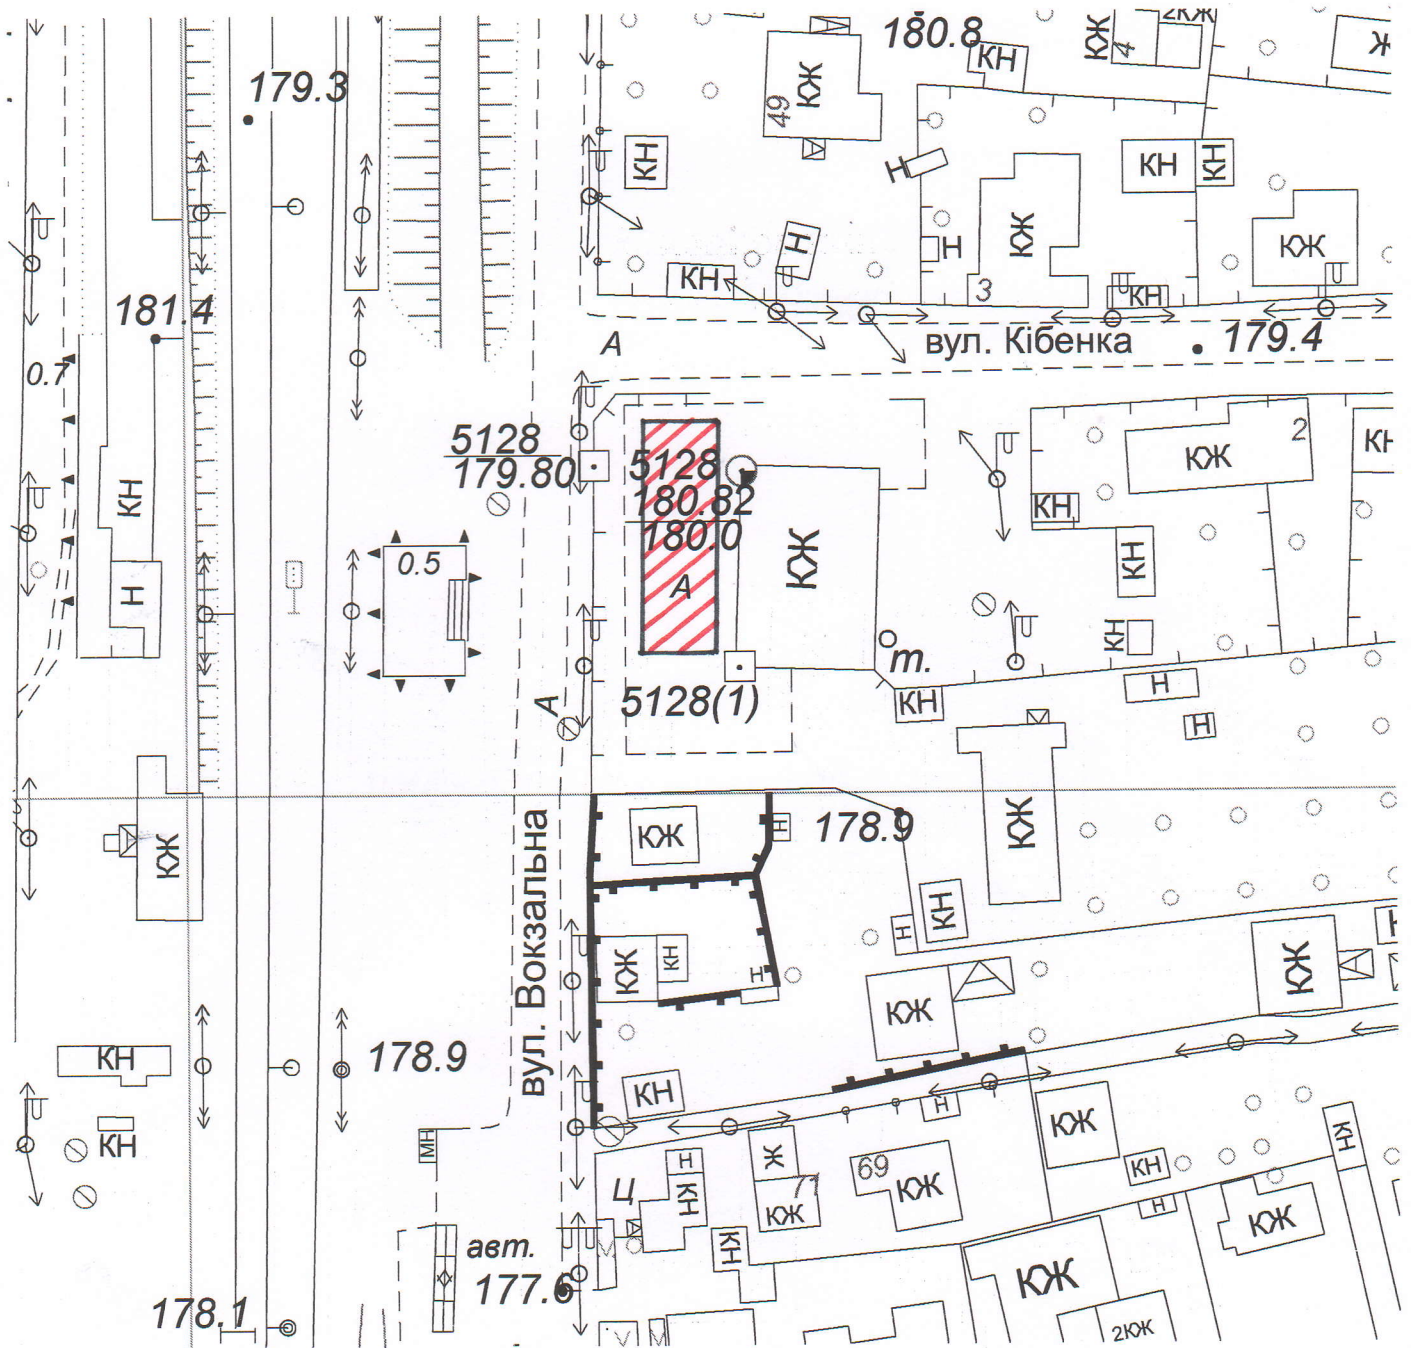


- місце знаходження майданчика 30x10
300 м² 10 ТОРГ. МІСЦЬ

Головний спеціаліст-архітектор відділу
містобудування та архітектури
виконавчого комітету Боярської міської ради

В.В. Останін

Викопіювання
щодо місця розташування майданчика для сезонної торгівлі
вул. Т. Шевченка, 93, м. Боярка
Києво-Святошинський район, Київська область

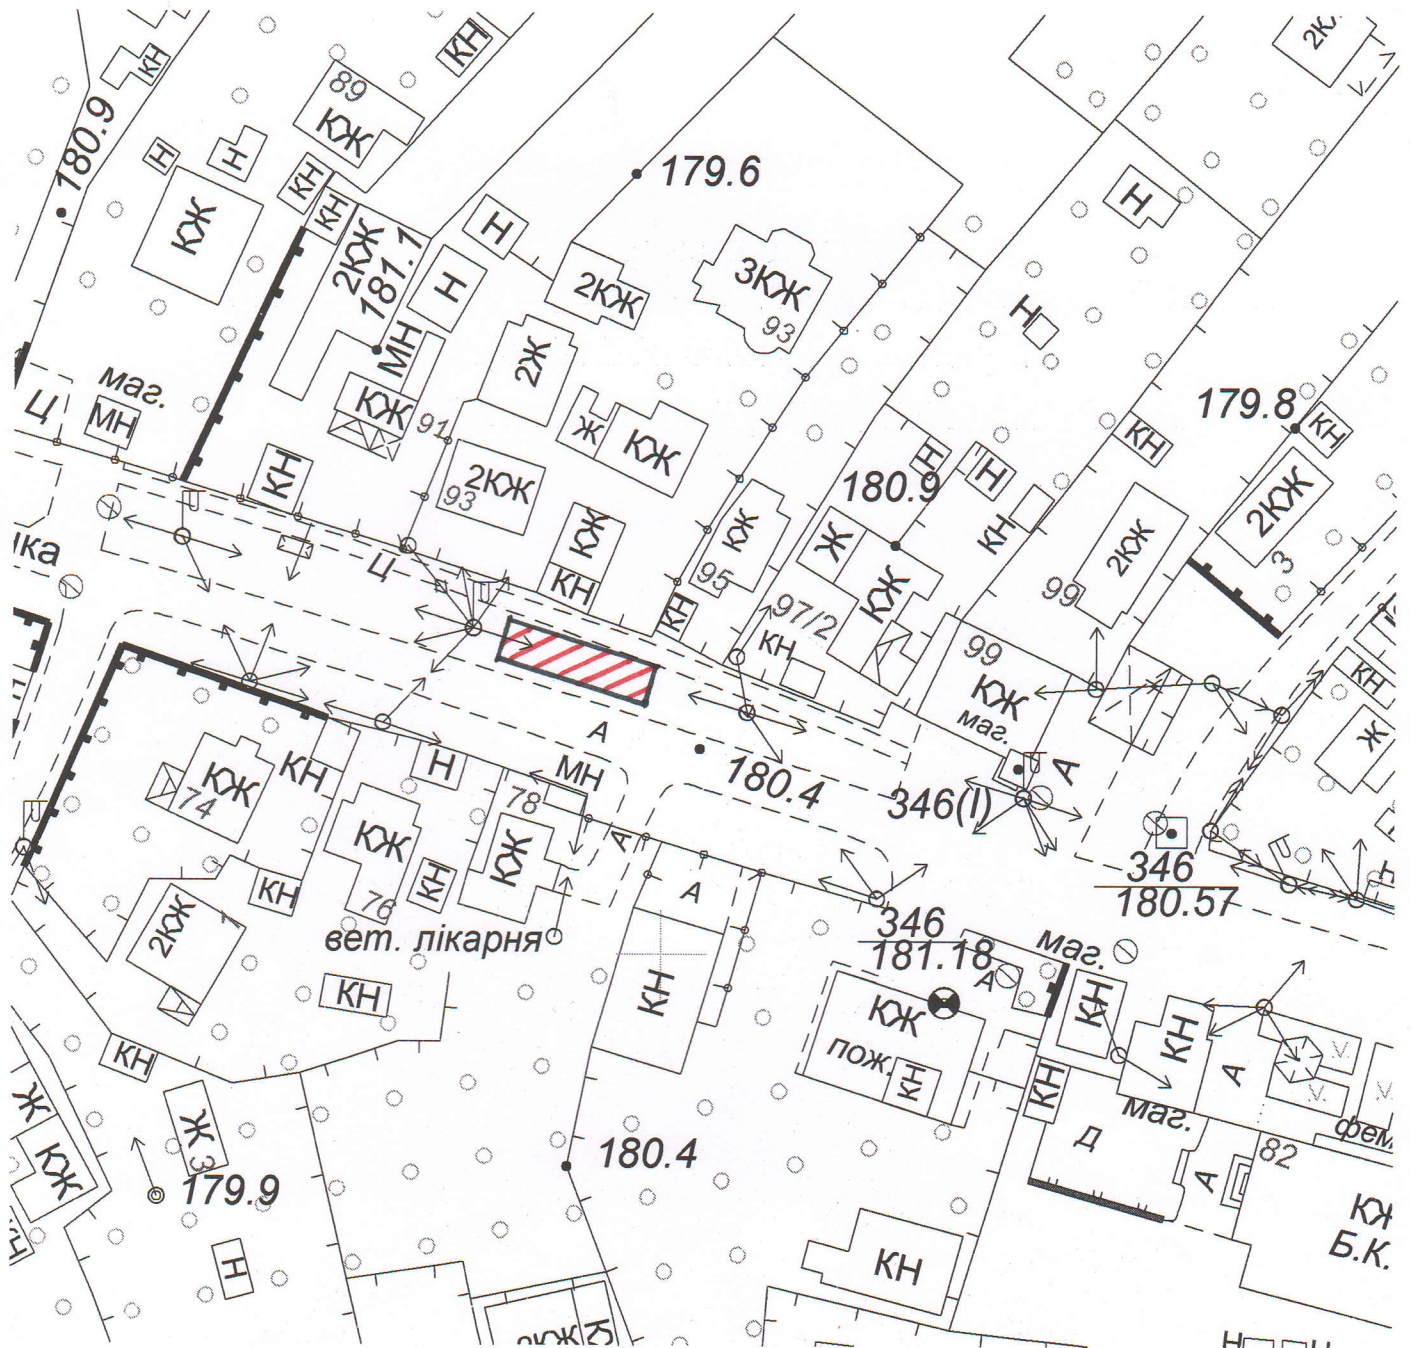


- місце знаходження майданчика 20x5
100 м² 4 торг. місця

Головний спеціаліст-архітектор відділу
містобудування та архітектури
виконавчого комітету Боярської міської ради

В.В. Останін

Викопіювання

щодо місця розташування майданчика для сезонної торгівлі
вул. Т. Шевченка, 80 (навпроти пожежної частини), м. Боярка
Києво-Святошинський район, Київська область

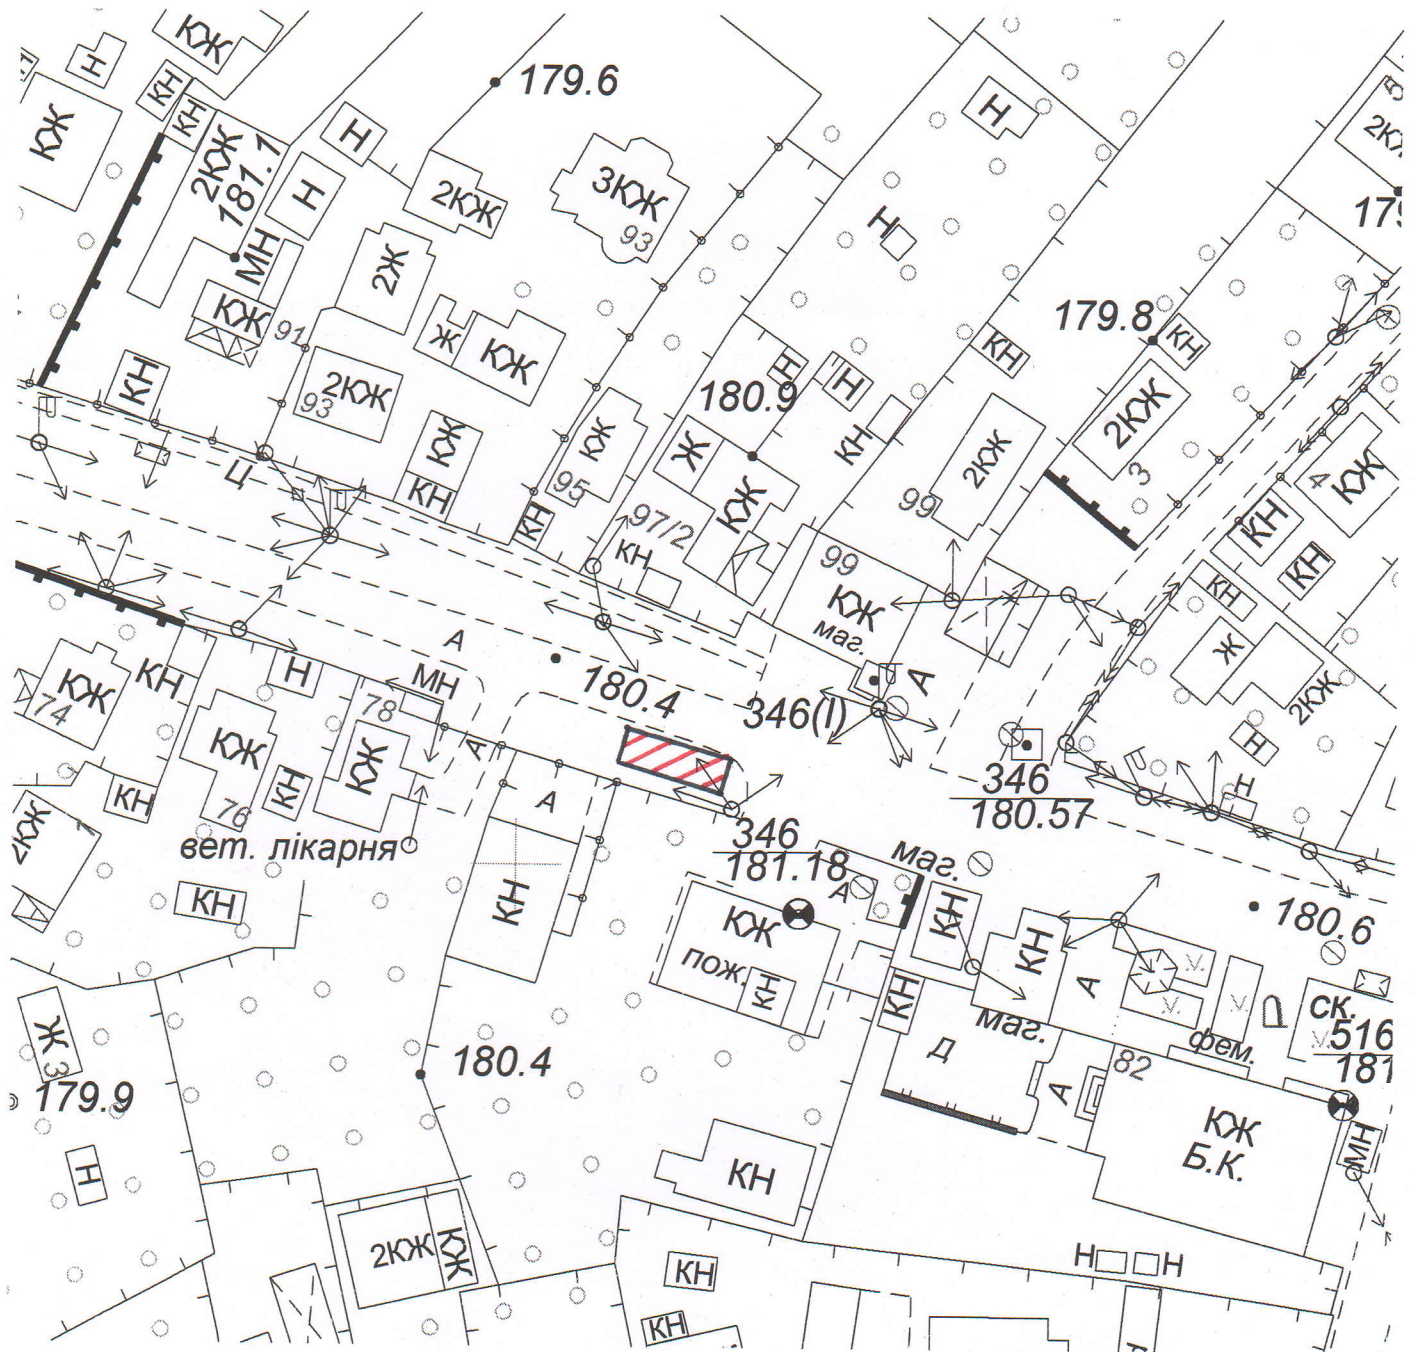


- місце знаходження майданчика 14x4
56 м² 4 торг. місця

Головний спеціаліст-архітектор відділу
містобудування та архітектури
виконавчого комітету Боярської міської ради

В.В. Останін

Викопіювання
щодо місця розташування майданчика для сезонної торгівлі
вул. Білогородська, 45, м. Боярка
Києво-Святошинський район, Київська область

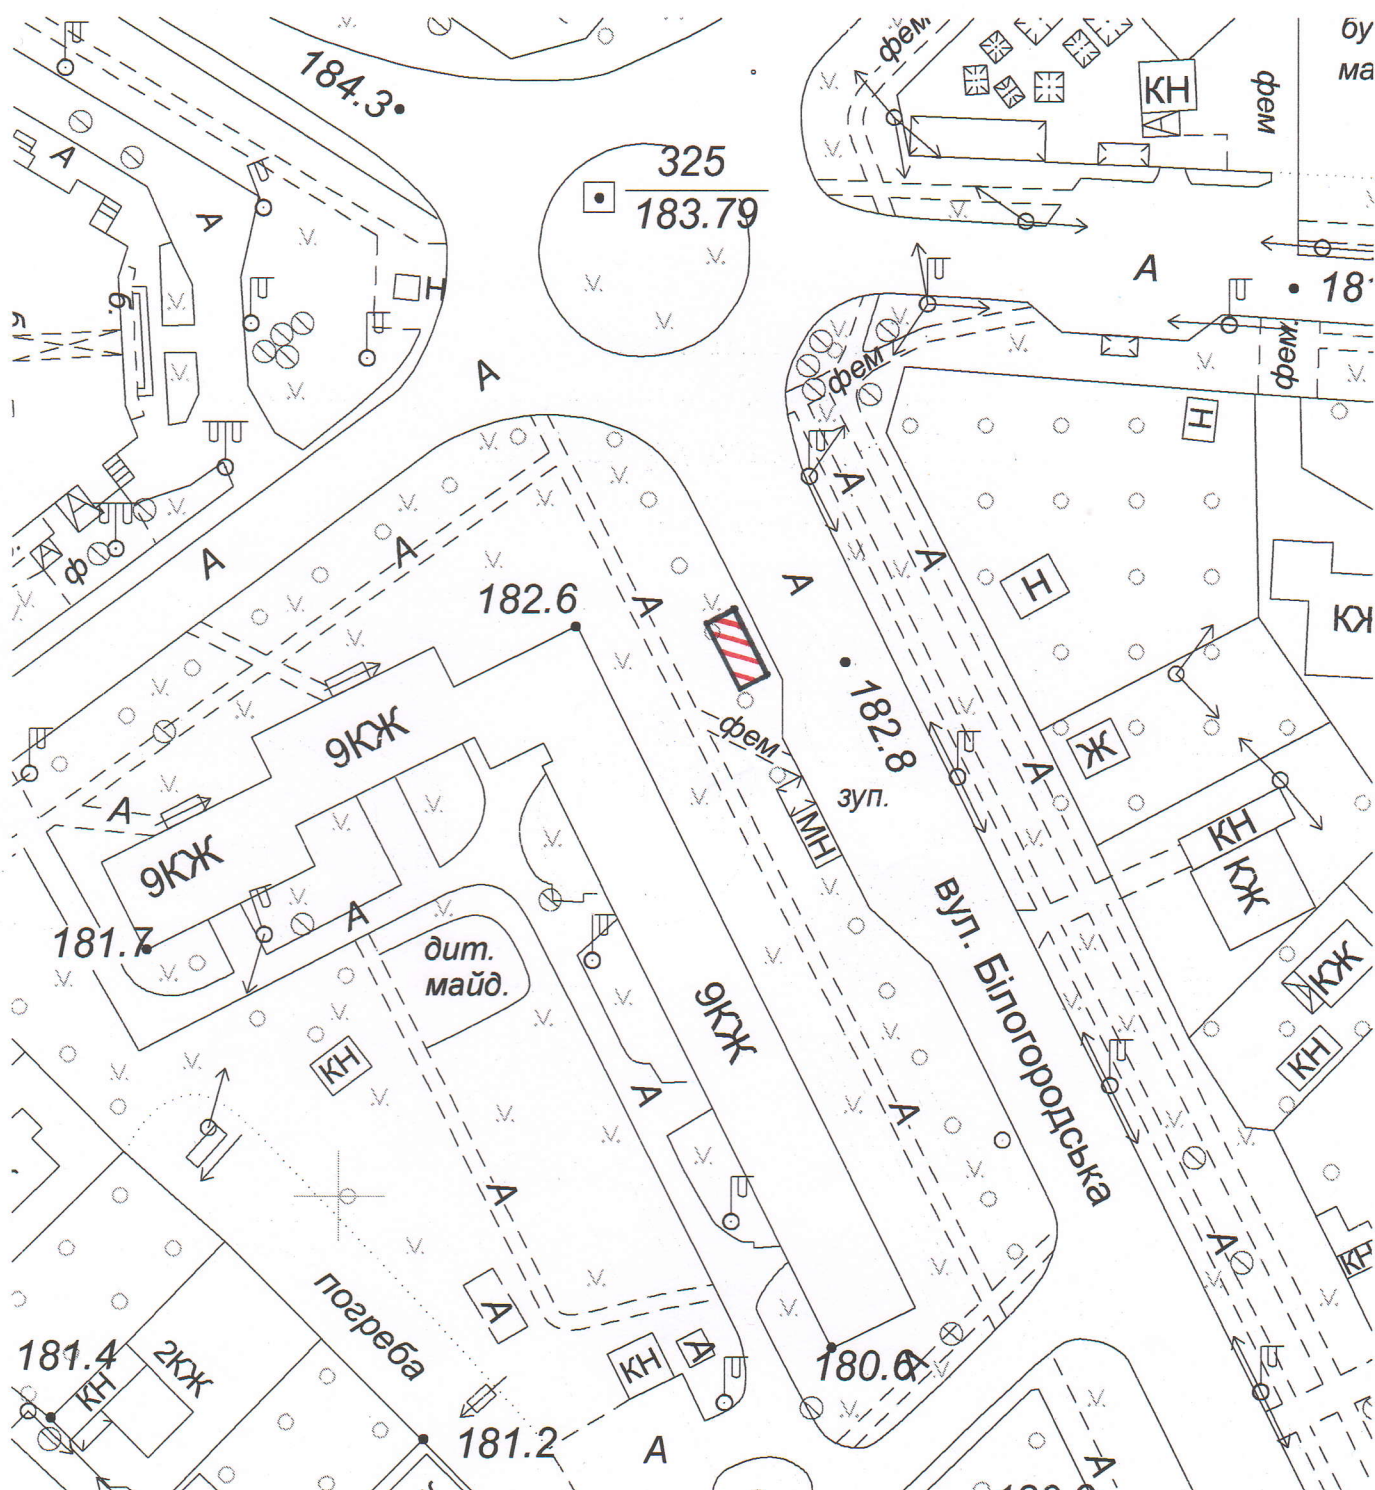


- місце знаходження майданчика 10x4
40 м² з торг. місця

Головний спеціаліст-архітектор відділу
містобудування та архітектури
виконавчого комітету Боярської міської ради

В.В. Останін

Викопіювання

щодо місця розташування майданчика для сезонної торгівлі
вул. Незалежності, 17 (навпроти кінотеатру "Космос"), м. Боярка
Києво-Святошинський район, Київська область

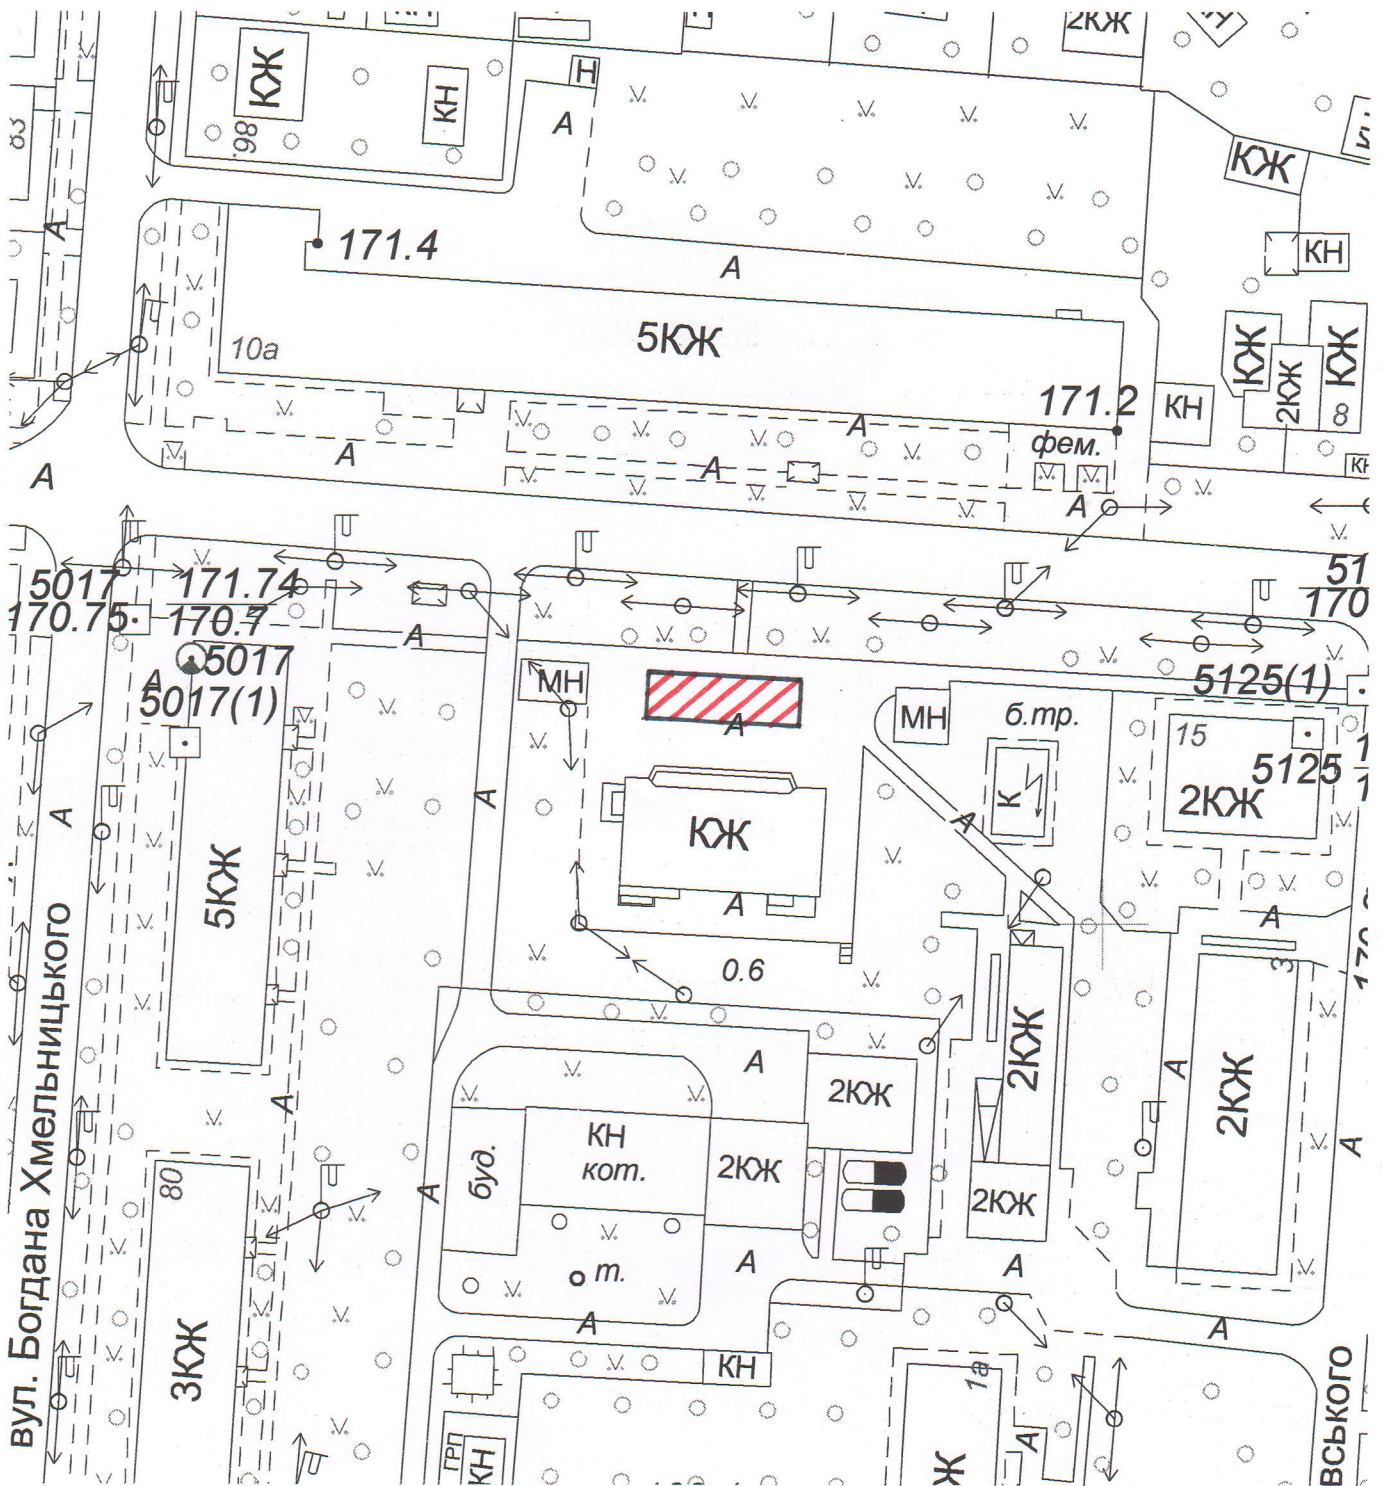


- місце знаходження майданчика 20x6
120 м² 8 торг. місць

Головний спеціаліст-архітектор відділу
містобудування та архітектури
виконавчого комітету Боярської міської ради

В.В. Останін

Викопіювання
щодо місця розташування майданчика для сезонної торгівлі
вул. Маяковського (між буд. 41 та буд. 45), м. Боярка
Києво-Святошинський район, Київська область

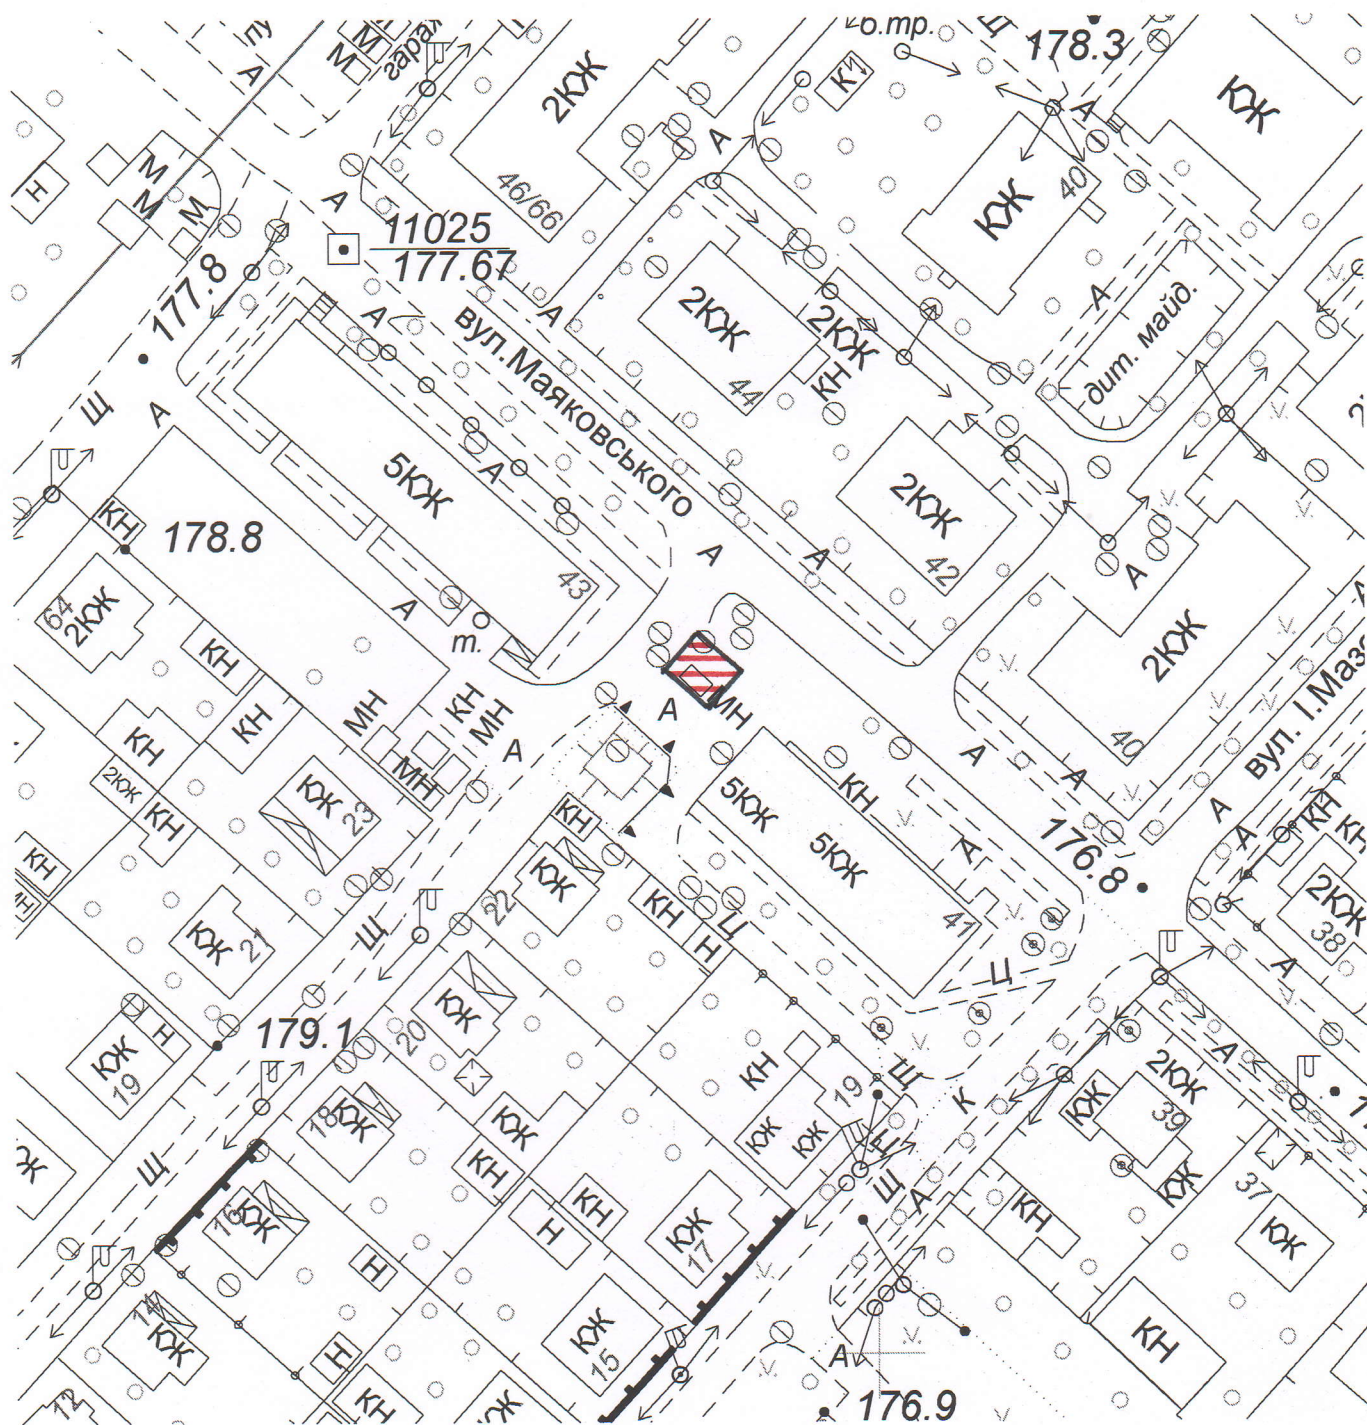

- місце знаходження майданчика 8x6
48 м² 4 торг. місця

Головний спеціаліст-архітектор відділу
містобудування та архітектури
виконавчого комітету Боярської міської ради


В.В. Останін

Викопіювання

щодо місця розташування майданчика для сезонної торгівлі

вул. М. Гоголя, 50, м. Боярка

Києво-Святошинський район, Київська область

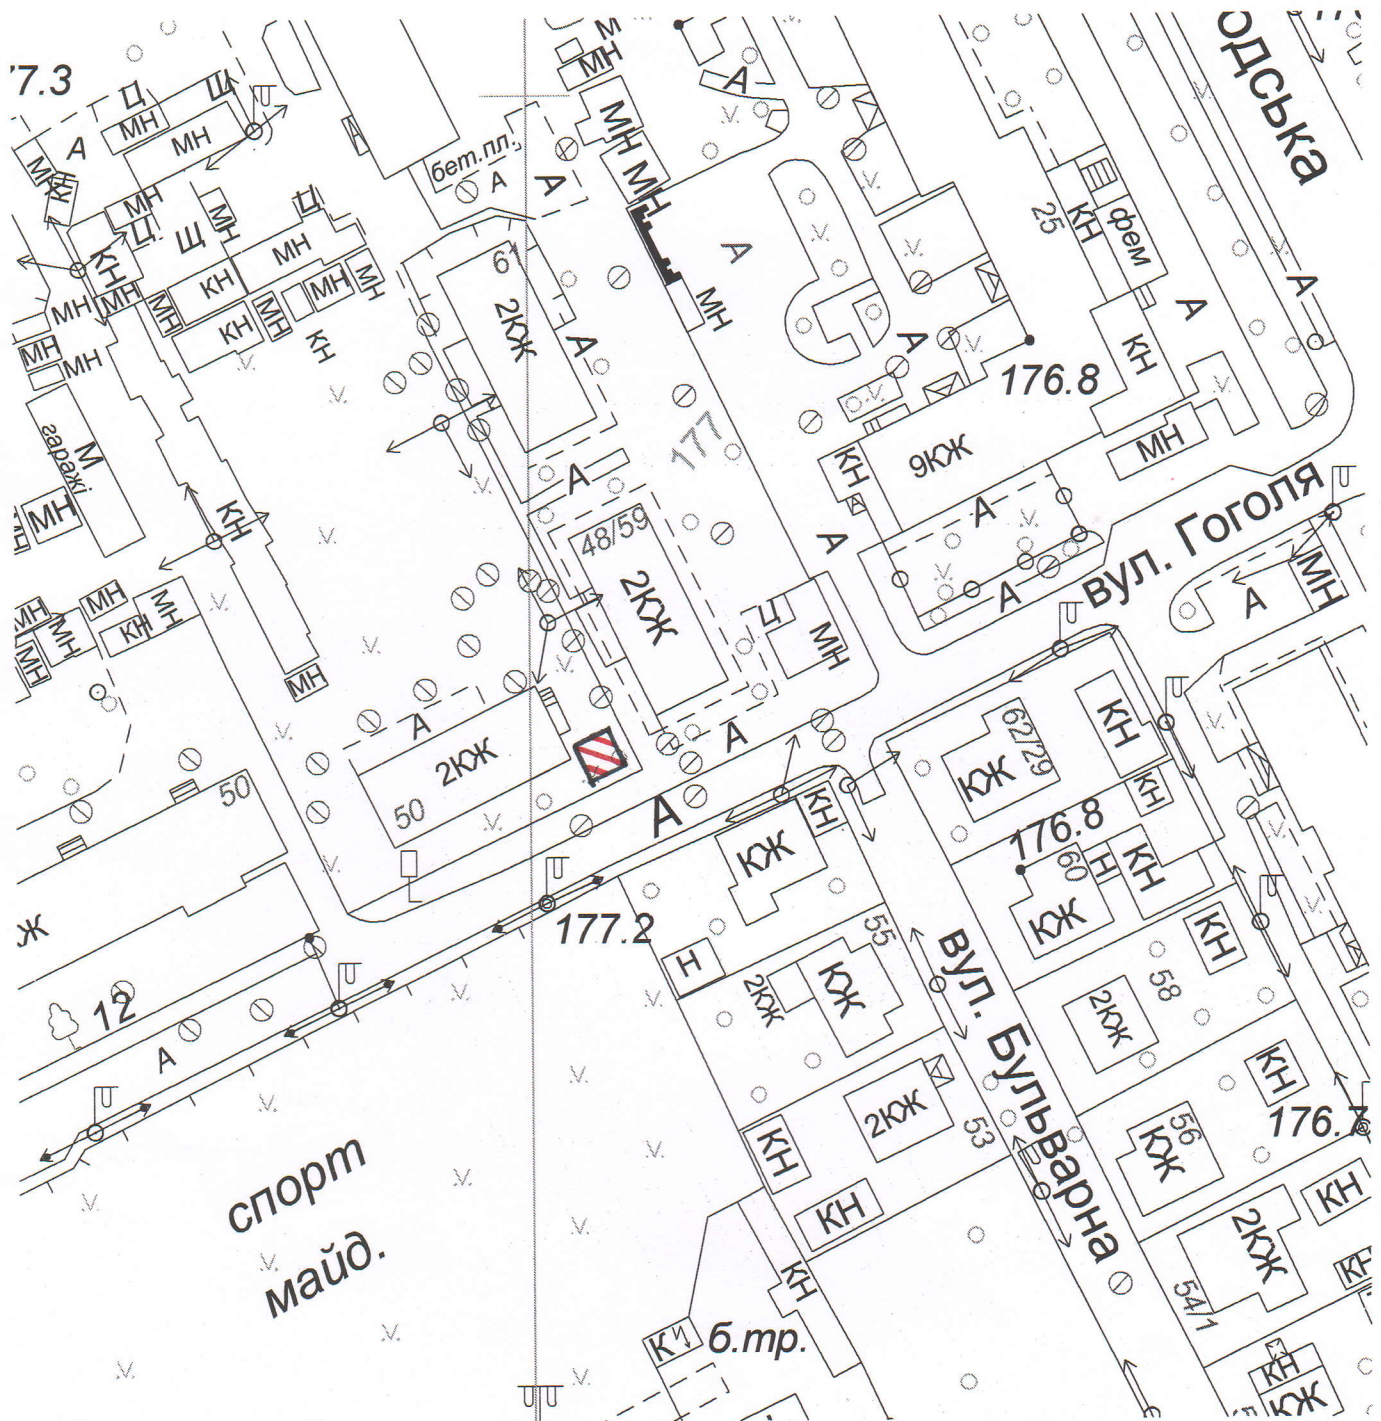

- місце знаходження майданчика 5x5
25 м² 2 торг. місця

Головний спеціаліст-архітектор відділу
містобудування та архітектури
виконавчого комітету Боярської міської ради


В.В. Останін

Викопіювання

щодо місця розташування майданчика для сезонної торгівлі

вул. Молодіжна, 55а, м. Боярка

Києво-Святошинський район, Київська область

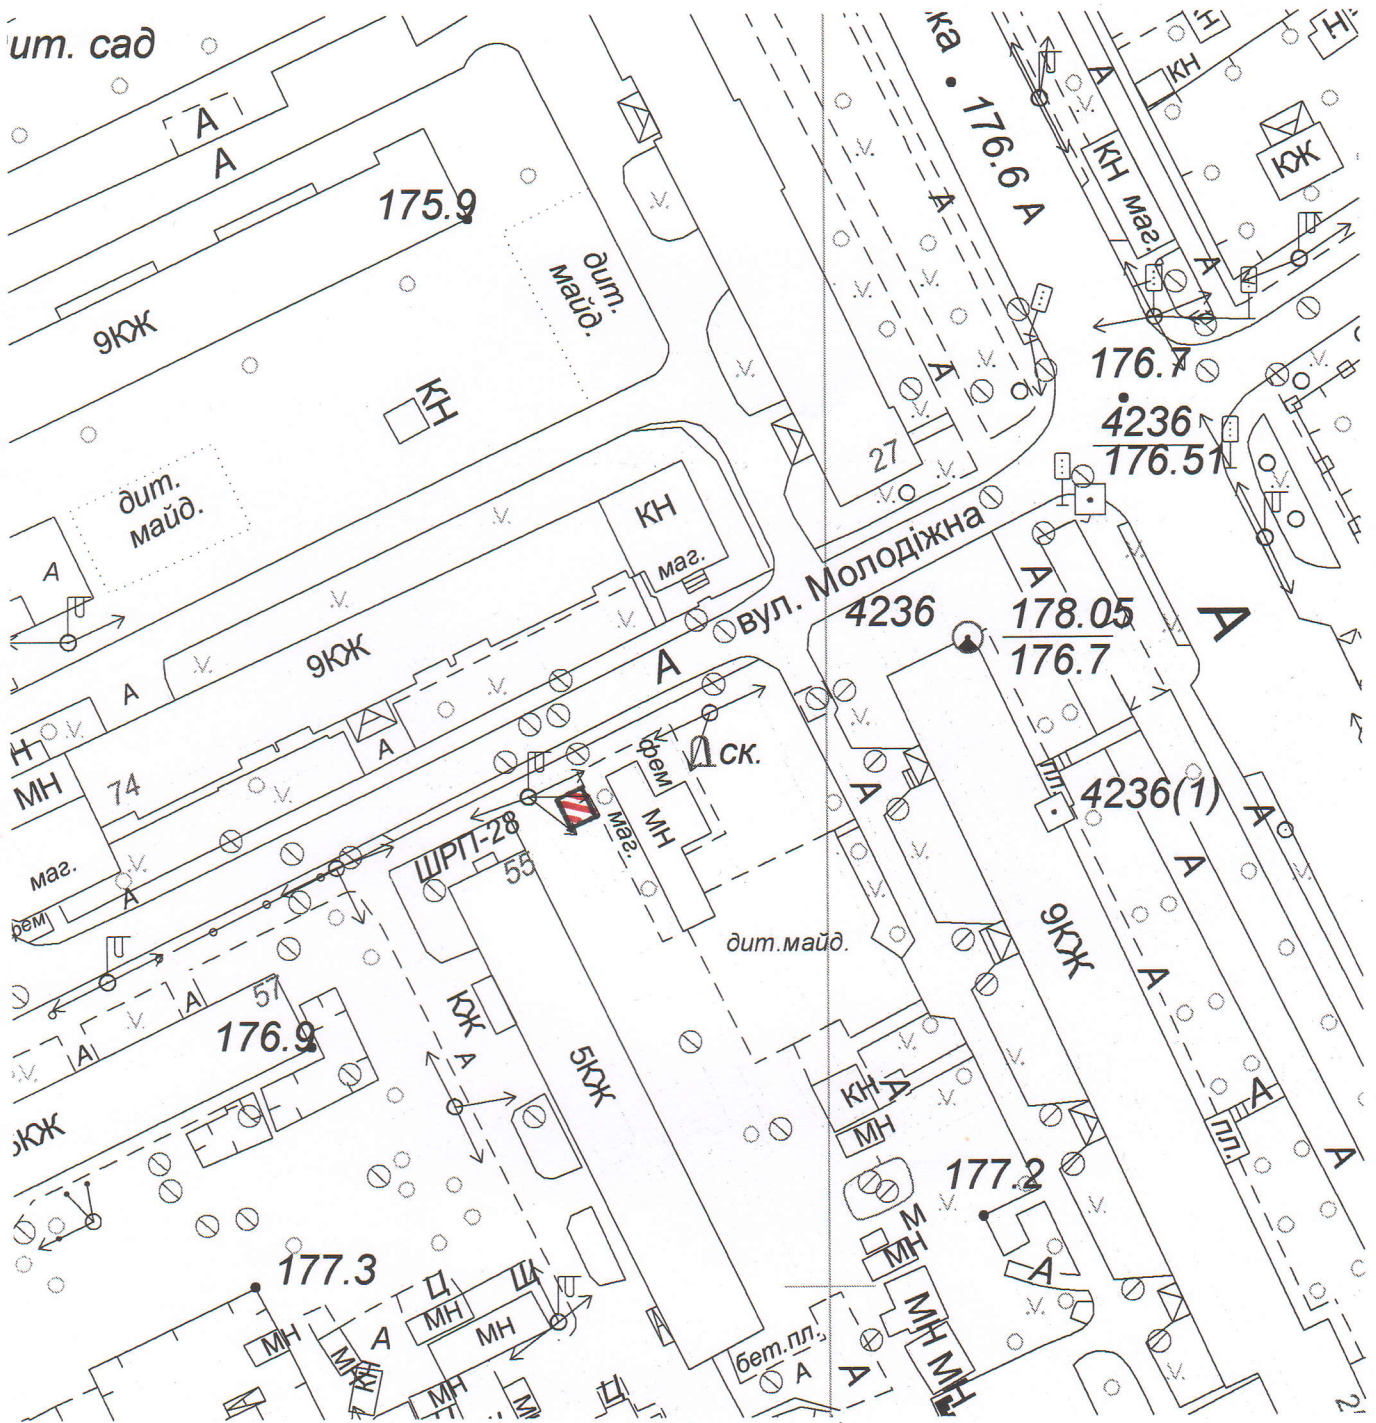


- місце знаходження майданчика 3x3
9 м² — 1 торг. місце

Головний спеціаліст-архітектор відділу
містобудування та архітектури
виконавчого комітету Боярської міської ради

В.В. Останін

Викопіювання

щодо місця розташування майданчика для сезонної торгівлі
вул. Білогородська, 27 (біля магазину "Сантехніка"), м. Боярка
Києво-Святошинський район, Київська область

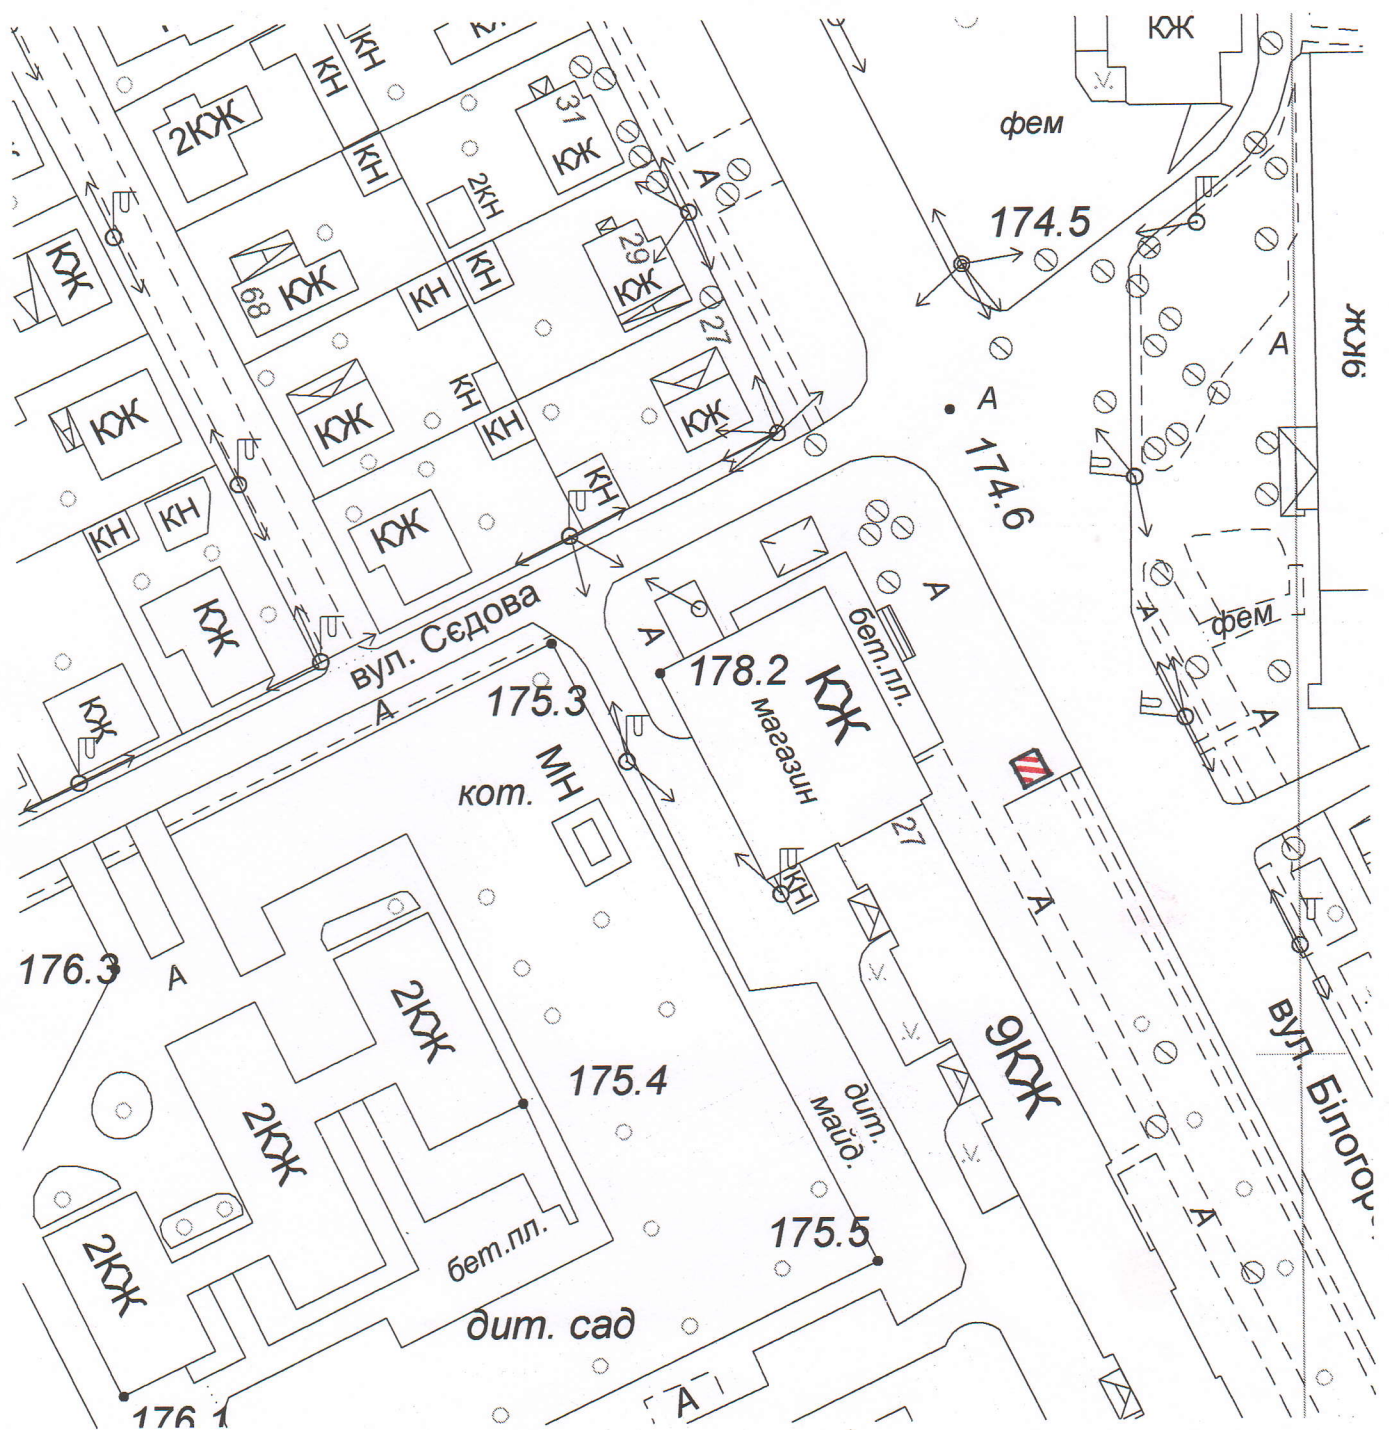

- місце знаходження майданчика 3x3
9 м² - 1 торг. місце

Головний спеціаліст-архітектор відділу
містобудування та архітектури
виконавчого комітету Боярської міської ради

В.В. Останін