

Схема розташування місць для паркування транспортних засобів під час проведення ярмаркової торгівлі, за адресою: м. Боярка між вулицями Молодіжна та Незалежності


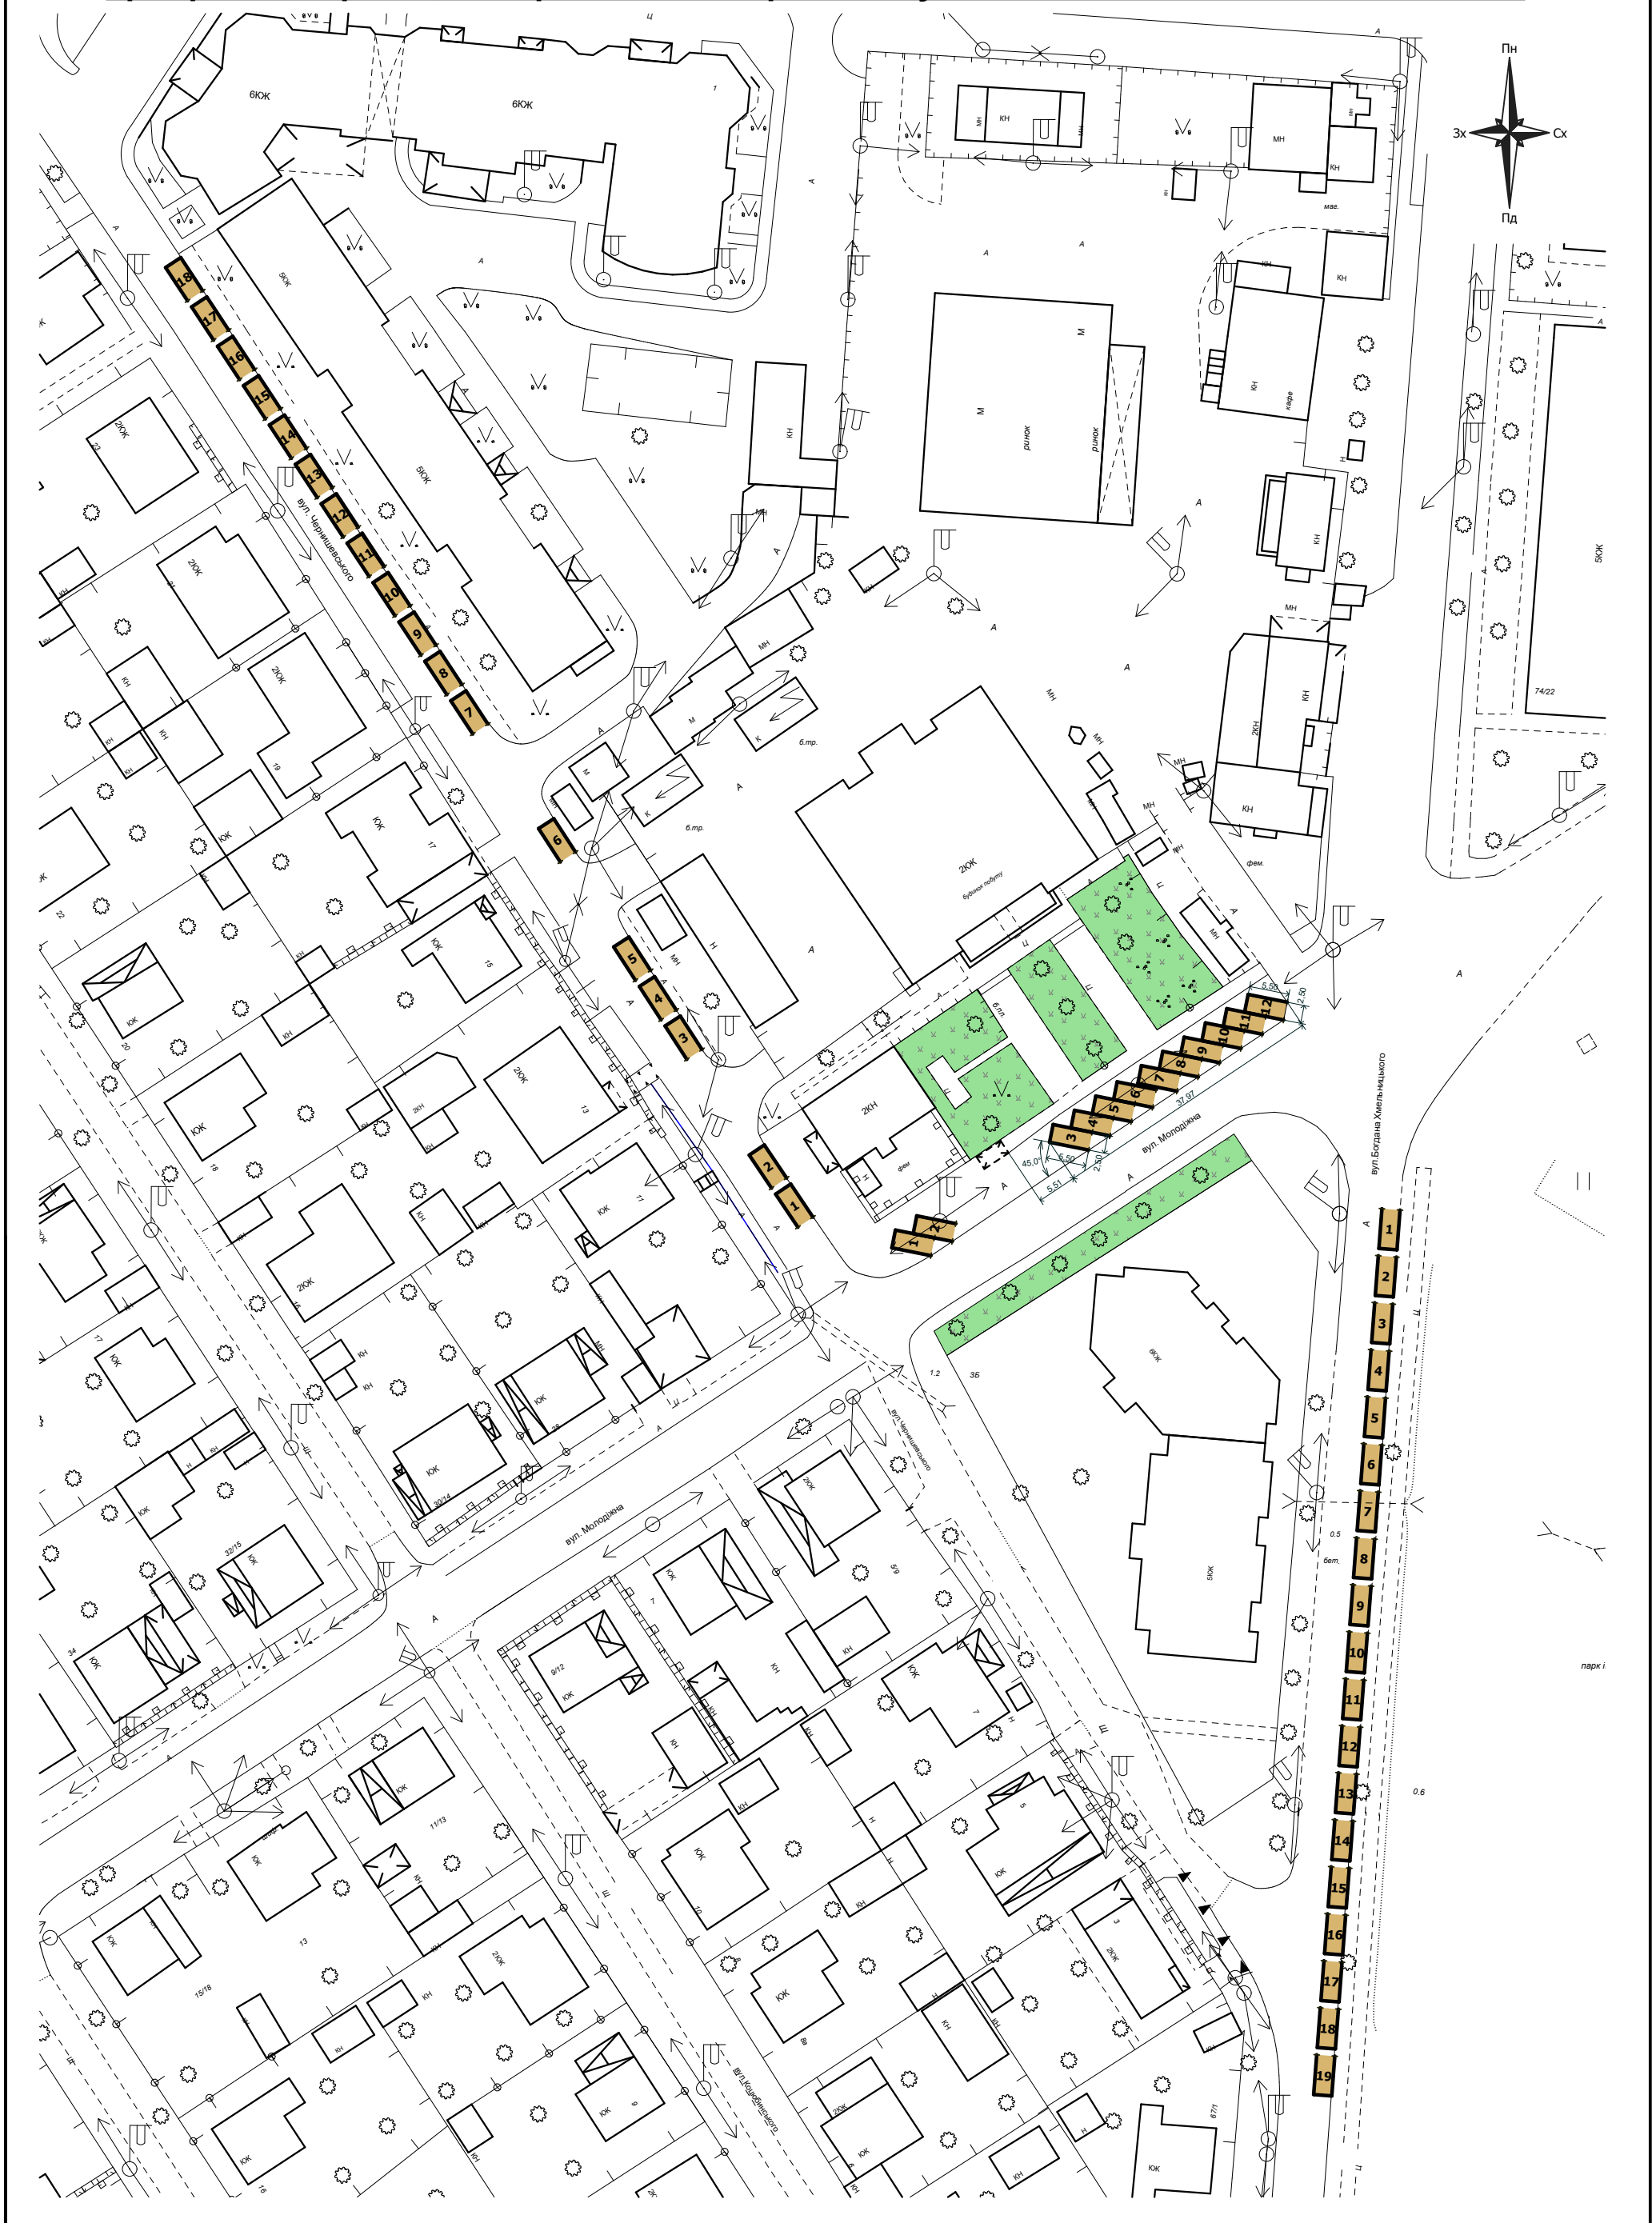


Схема розміщення ярмаркової торгівлі м. Боярка між вулицями Молодіжна та Незалежності

Затверджено
Рішення виконавчого комітету
Боярської міської ради
від 08.08.2019 № 40/2

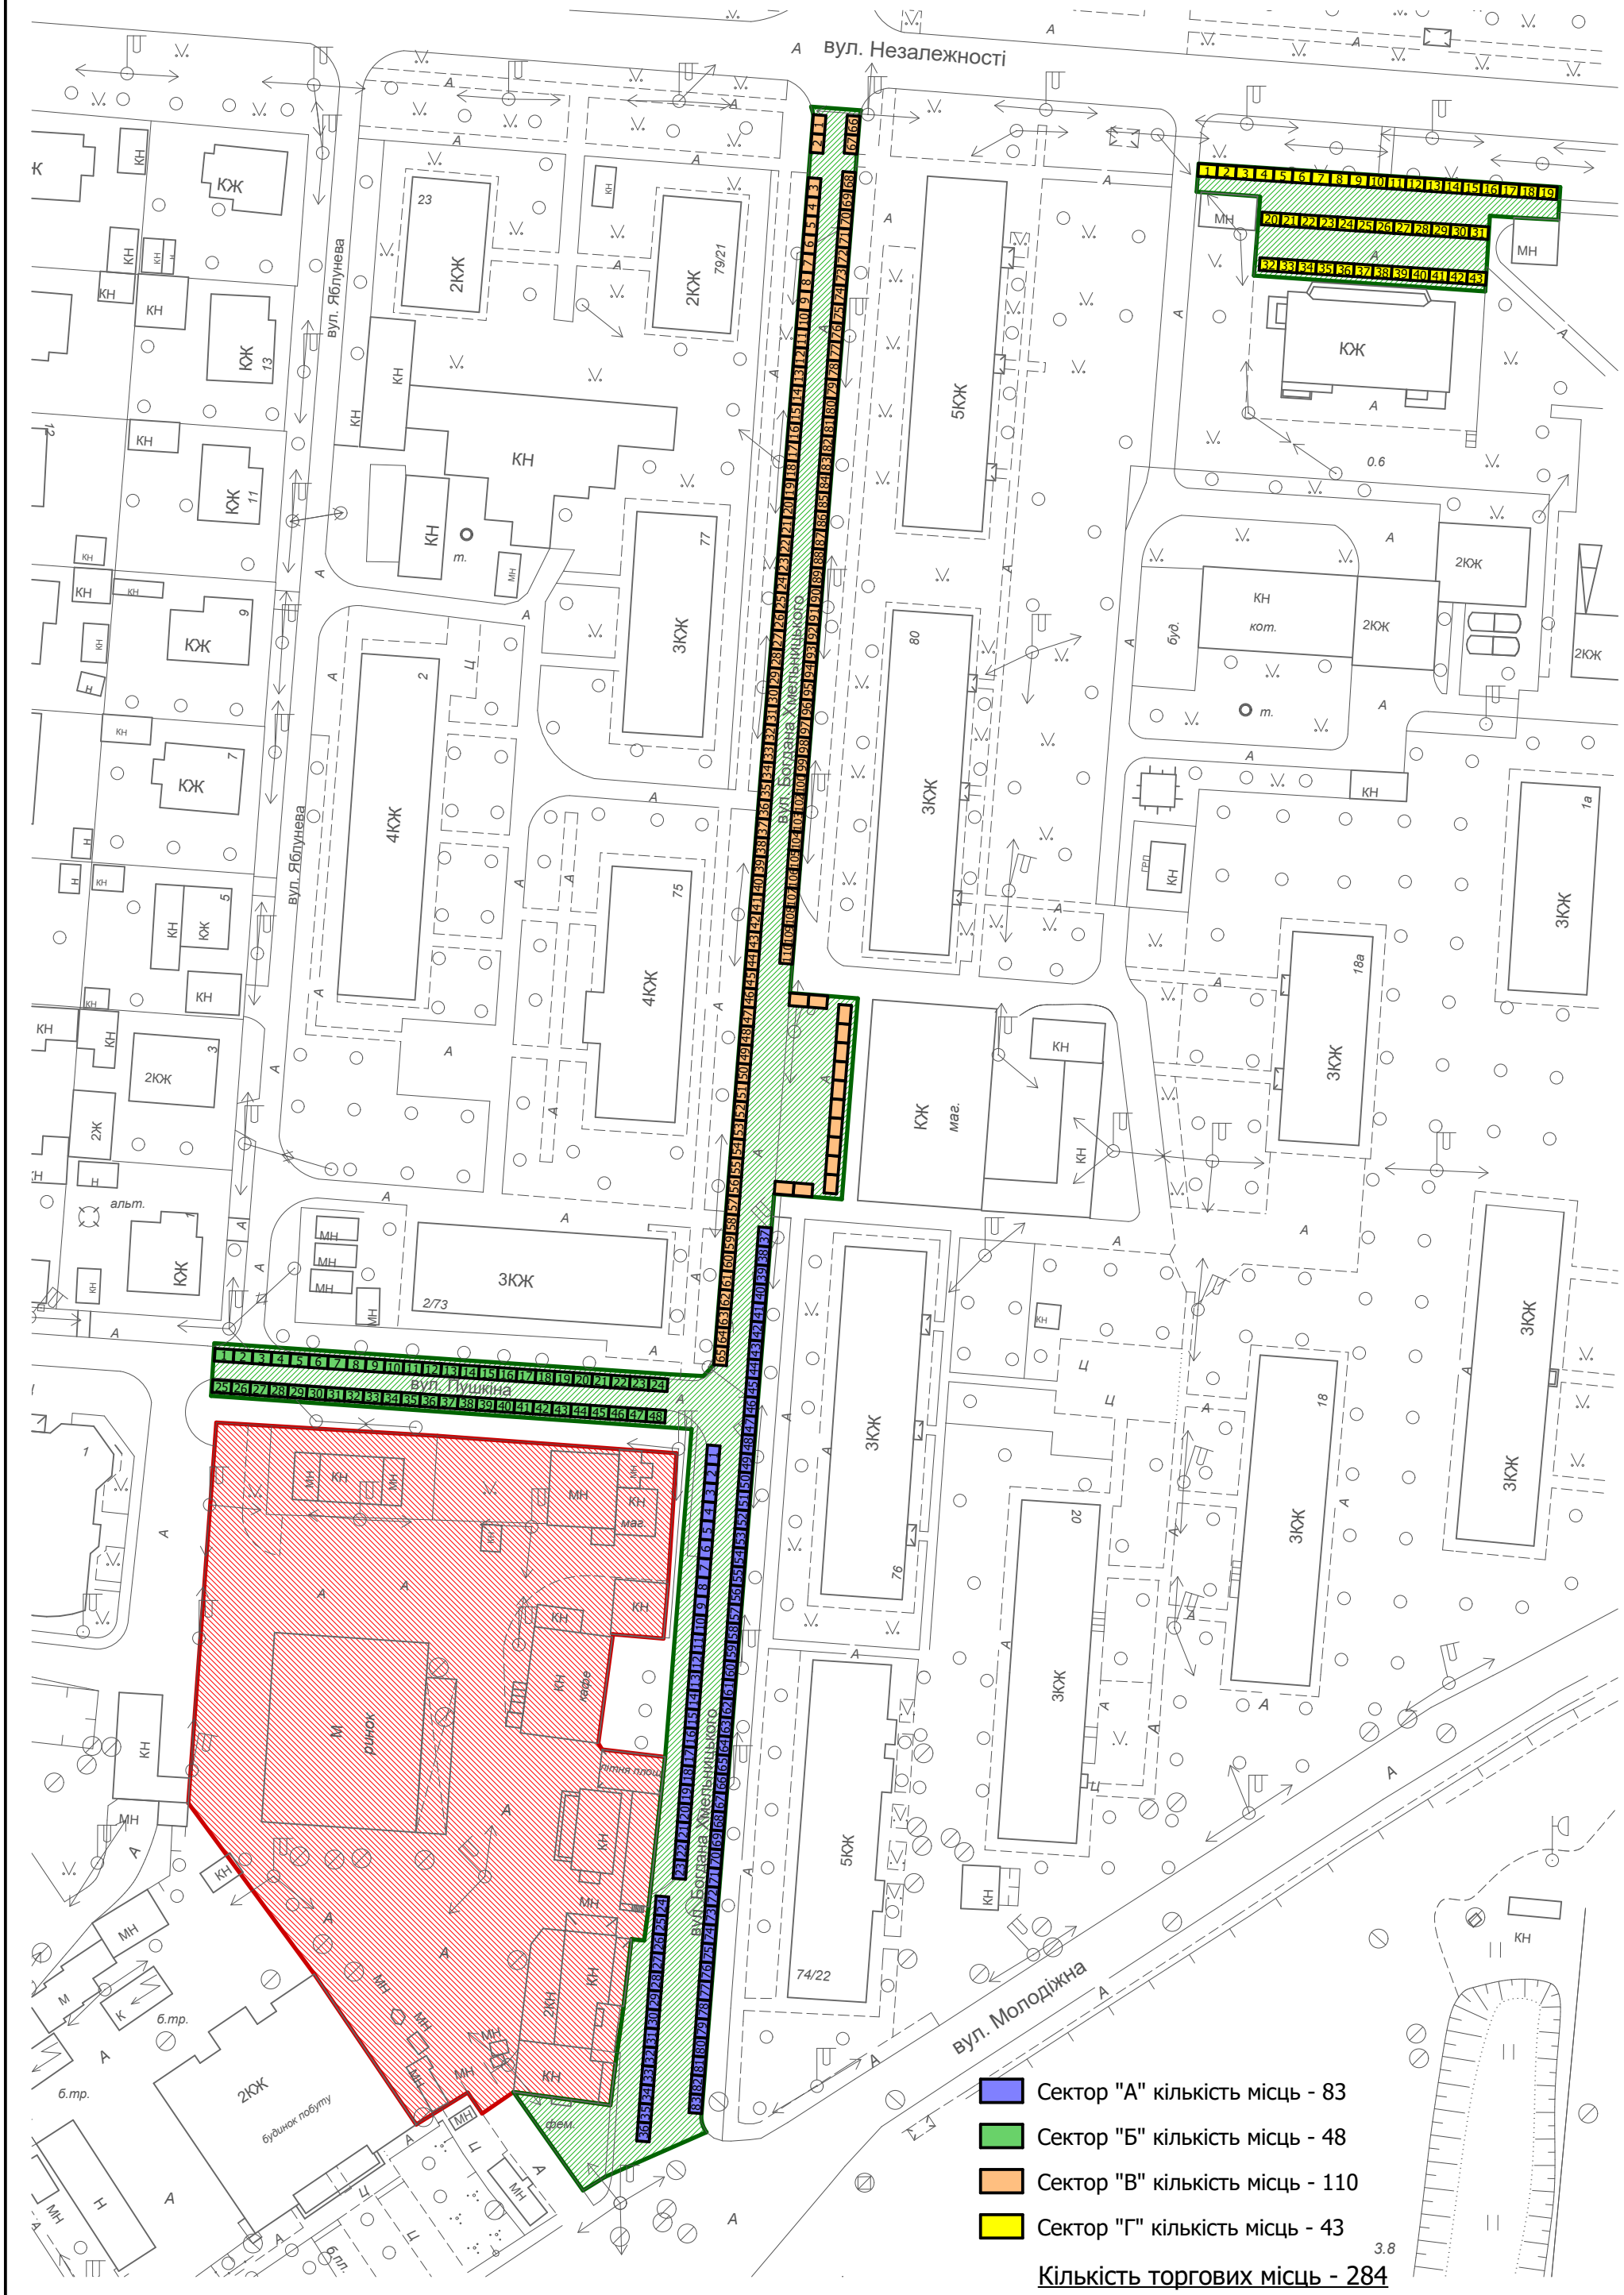

- Сектор "А" кількість місць - 83
- Сектор "Б" кількість місць - 48
- Сектор "В" кількість місць - 110
- Сектор "Г" кількість місць - 43

Кількість торгових місць - 284